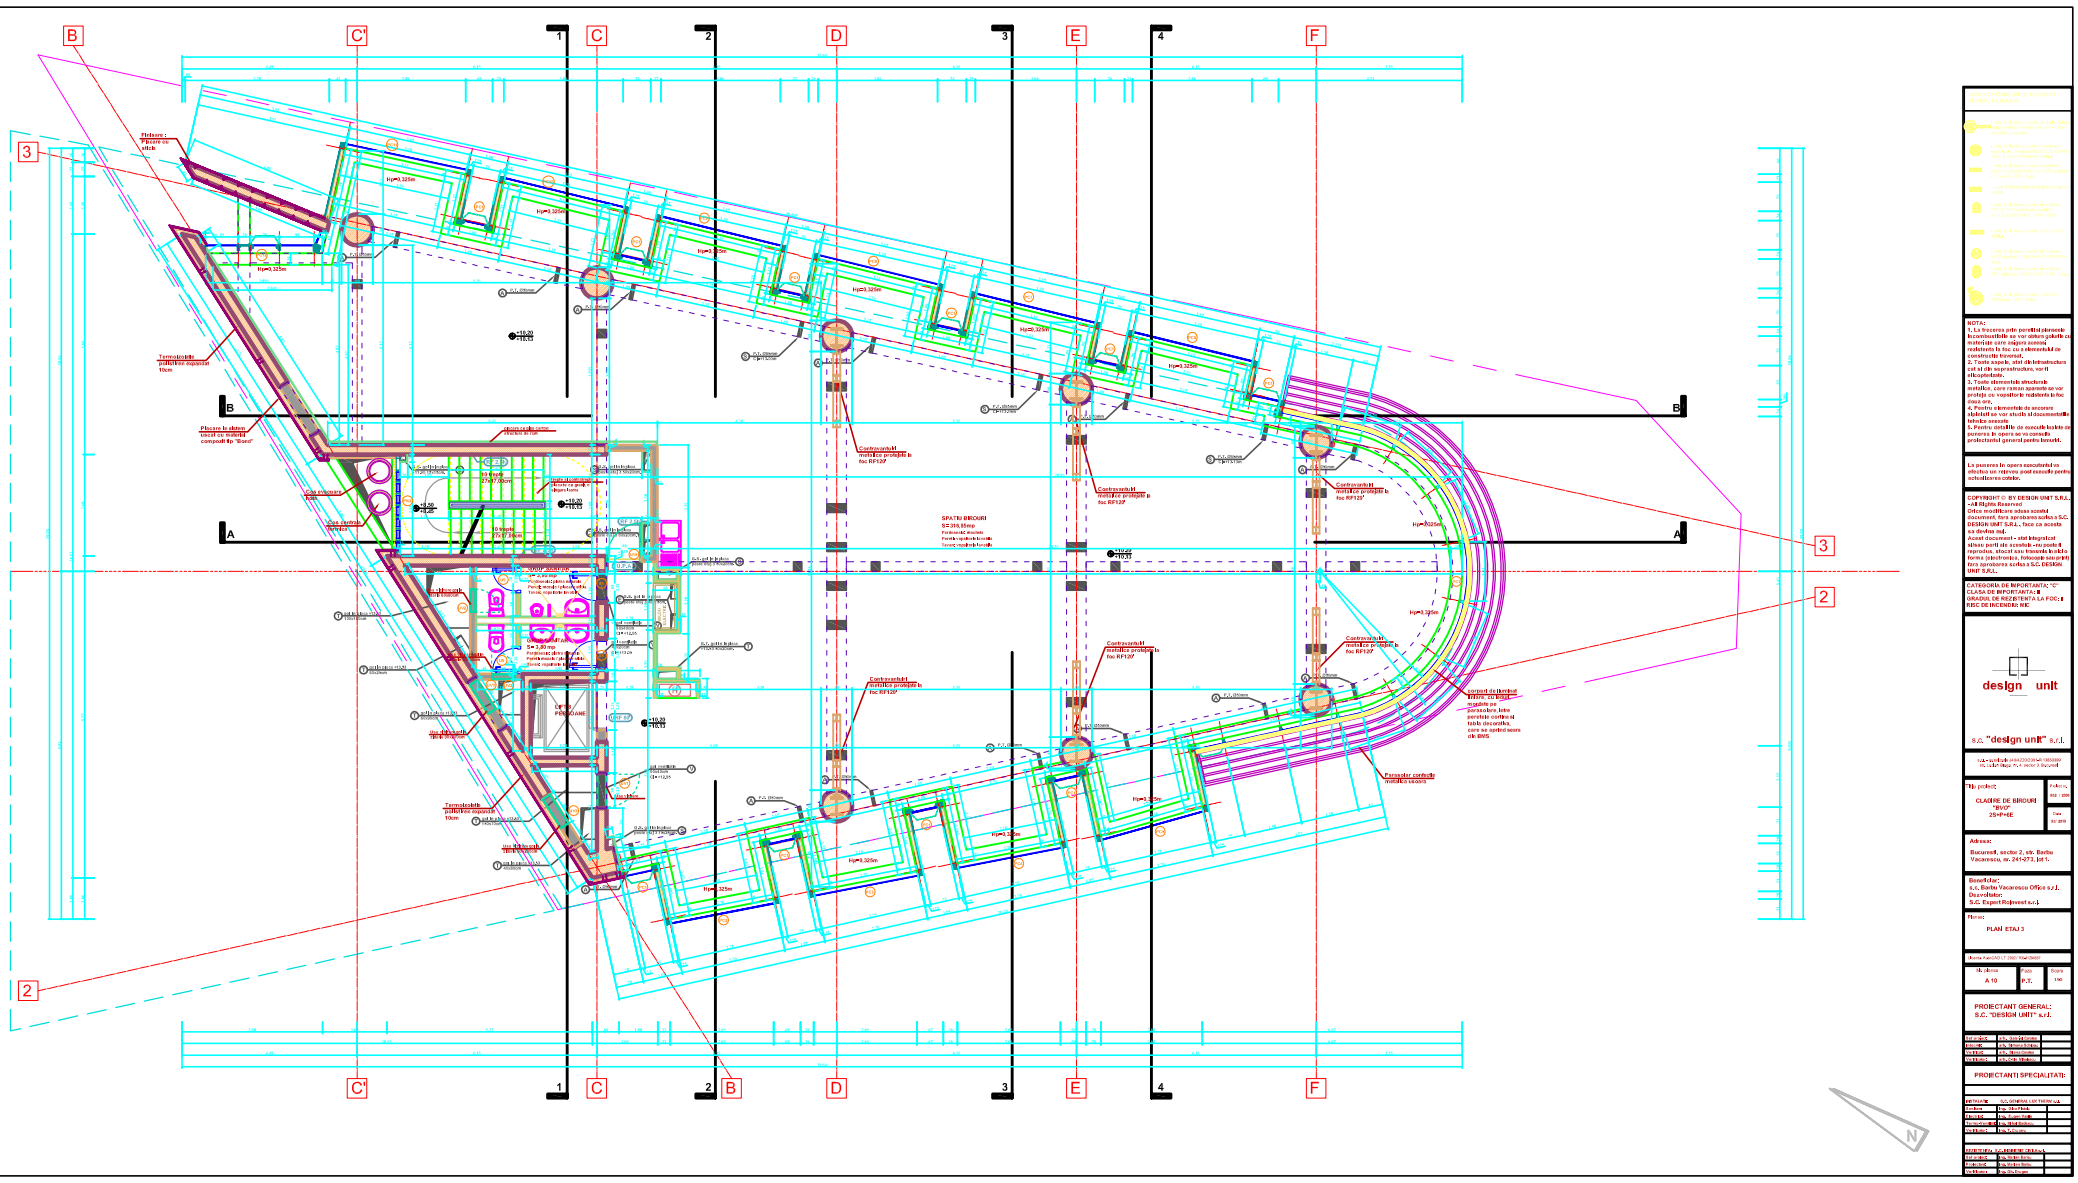
B
C'
1
C
2
D
3
E
4
F
A
Continuitate
Termoizolatie
SPATIU BIROURI
CLADIRE DE BIROURI
"BVO"
2S+P+5E
Adresa:
Bucuresti, sector 2, str. Barbu
Vacarescu, nr. 241-273, Jud.
PLAN ETAJ 3
PROIECTANT GENERAL:
S.C. "DESIGN UNIT" s.r.l.
PROIECTANTI SPECIALITATI:
design unit
S.C. "design unit" S.R.L.