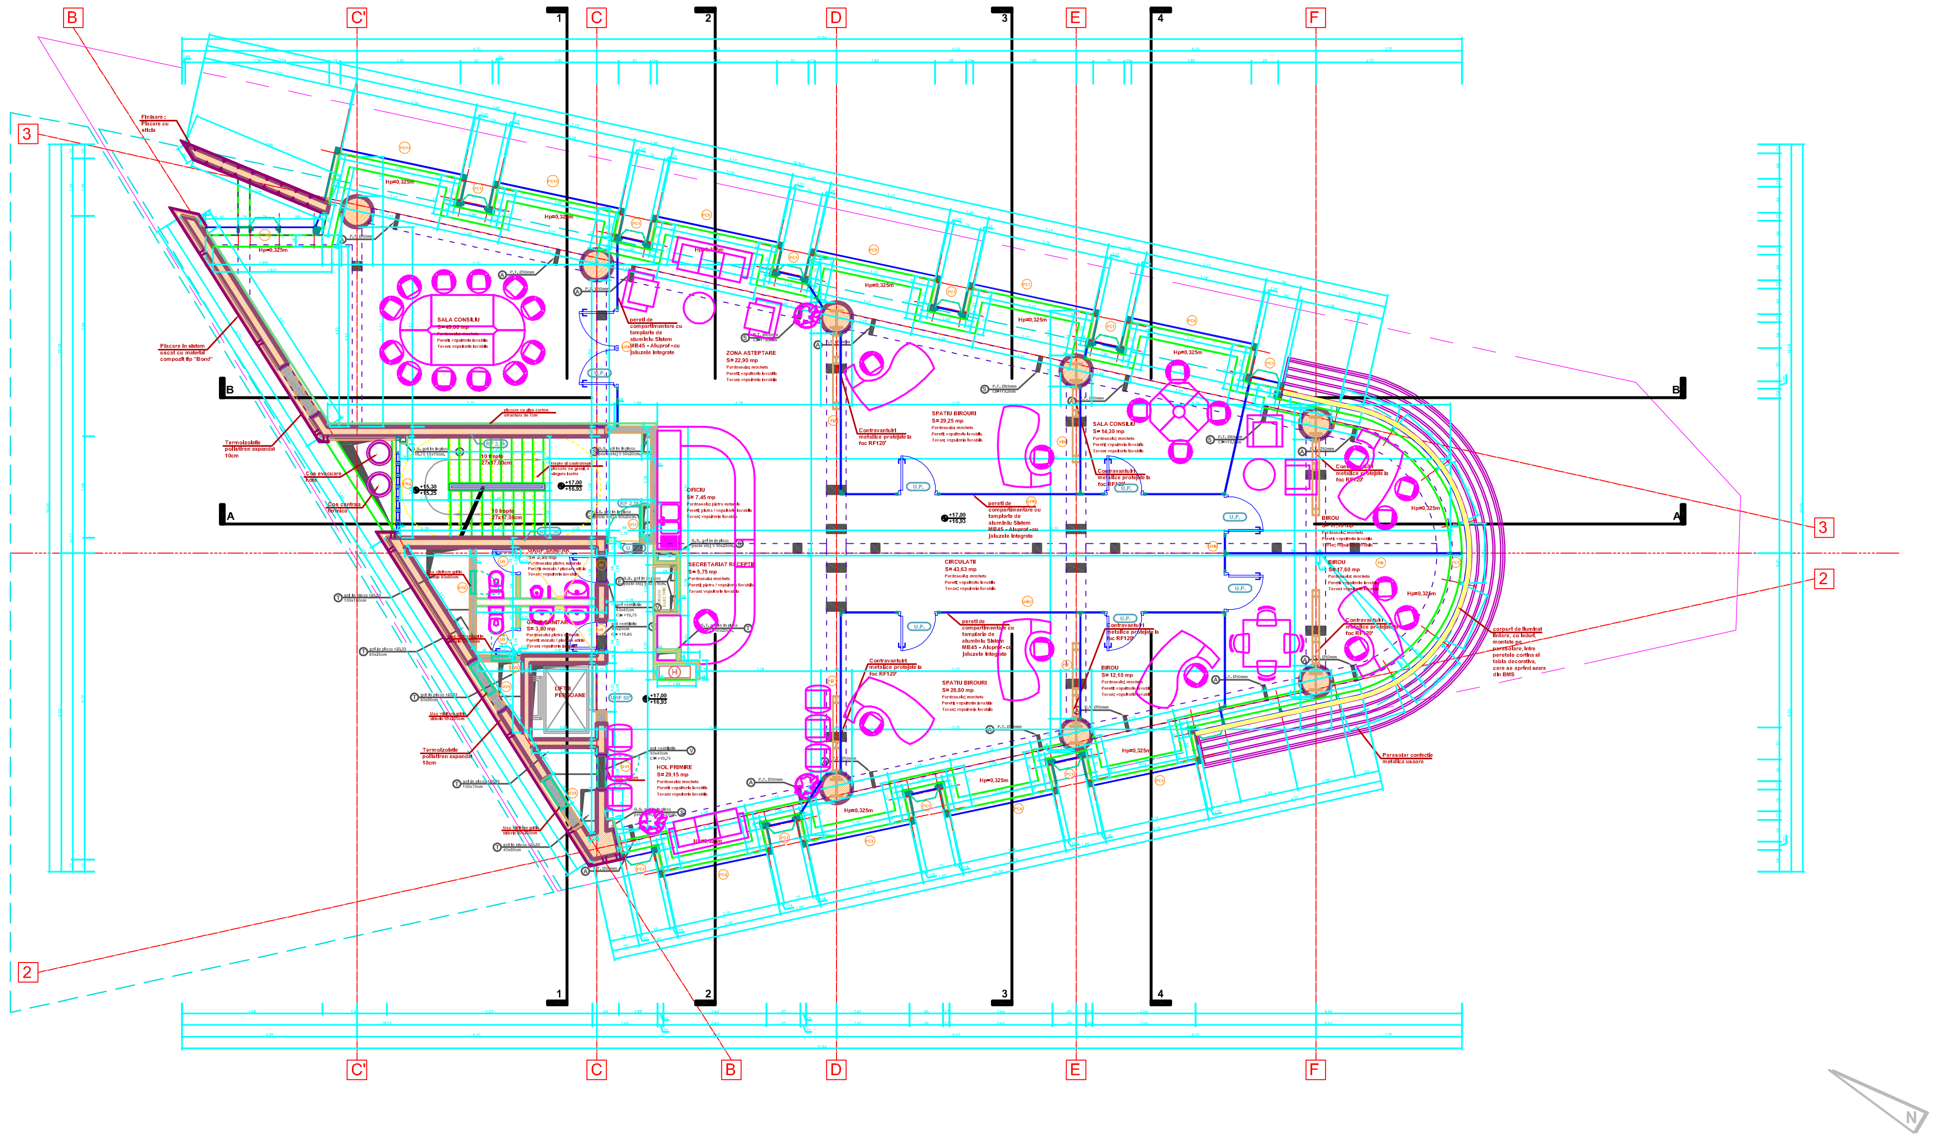

NOTA:
1. La trecerea prin pereti si planseele incombustibile se vor obtura golurile cu materiale care asigura aceeasi rezistenta la foc cu a elementului de constructie traversat.
2. Toate sapele, atat din infrastructura cat si din suprastructura, vor fi elicopterizate.
3. Toate elementele structurale metalice, care raman aparente se vor proteja cu vopsitorie rezistenta la foc doua ore.
4. Pentru elementele de ancorare alpinisti se vor studia si documentatiile tehnice anexate
5. Pentru detaliile de executie inainte de punerea in opera se va consulta proiectantul general pentru lamuriri.

La punerea in opera executantul va efectua un releveu post executie pentru actualizarea cotelor.

COPYRIGHT © BY DESIGN UNIT S.R.L. - All Rights Reserved
Orice modificare adusa acestui document, fara aprobarea scrisa a S.C. DESIGN UNIT S.R.L., face ca acesta sa devina nul.
Acest document - atat integral cat si/sau parti ale acestuia - nu poate fi reprodus, stocat sau transmis in nici o forma (electronica, fotocopie sau print) fara aprobarea scrisa a S.C. DESIGN UNIT S.R.L.

CATEGORIA DE IMPORTANTA: "C"
CLASA DE IMPORTANTA: III
GRADUL DE REZISTENTA LA FOC: II
RISC DE INCENDIU: MIC

design unit

s.c. "design unit" s.r.l.

s.r.l. - autorizatie J40/4220/2001-R 13850399
str. Lucian Blaga, nr. 4, sector 3, Bucuresti

Titlu proiect: CLADIRE DE BIROURI "BVO" 2S+P+6E

Proiect nr. 002 / 2009

Data 05/ 2010

Adresa: Bucuresti, sector 2, str. Barbu Vacarescu, nr. 241-273, lot 1.

Beneficiar: s.c. Barbu Vacarescu Office s.r.l.
Dezvoltator: S.C. Expert Roinvest s.r.l.

Plansa: PLAN ETAJ 5

Licenta AutoCAD LT 2002 / 700-51294557

Nr. plansa	Faza	Scara
A 12	P.T.	1/50

PROIECTANT GENERAL:
S.C. "DESIGN UNIT" s.r.l.

Sef proiect:	arh. Gabriel Carstea	
Intocmit:	arh. Simona Schiopu	
Verificat:	arh. Diana Carstea	
Verificator:	arh. Calin Mihalescu	

PROIECTANTI SPECIALITATI:

INSTALATII:	S.C. GENERAL LUX THERM s.r.l.	
Sanitare:	ing. Gica Pistalu	
Electrice:	ing. Eugen Vasile	
Termo-Ventilatii:	ing. Mihai Badescu	
Verificator:	ing. T. Cruceru	
REZISTENTA:	S.C. INGINERIE CIVILA s.r.l.	
Sef proiect:	ing. Marian Barbu	
Proiectant:	ing. Marian Barbu	
Verificator:	ing. Gh. Drugea	