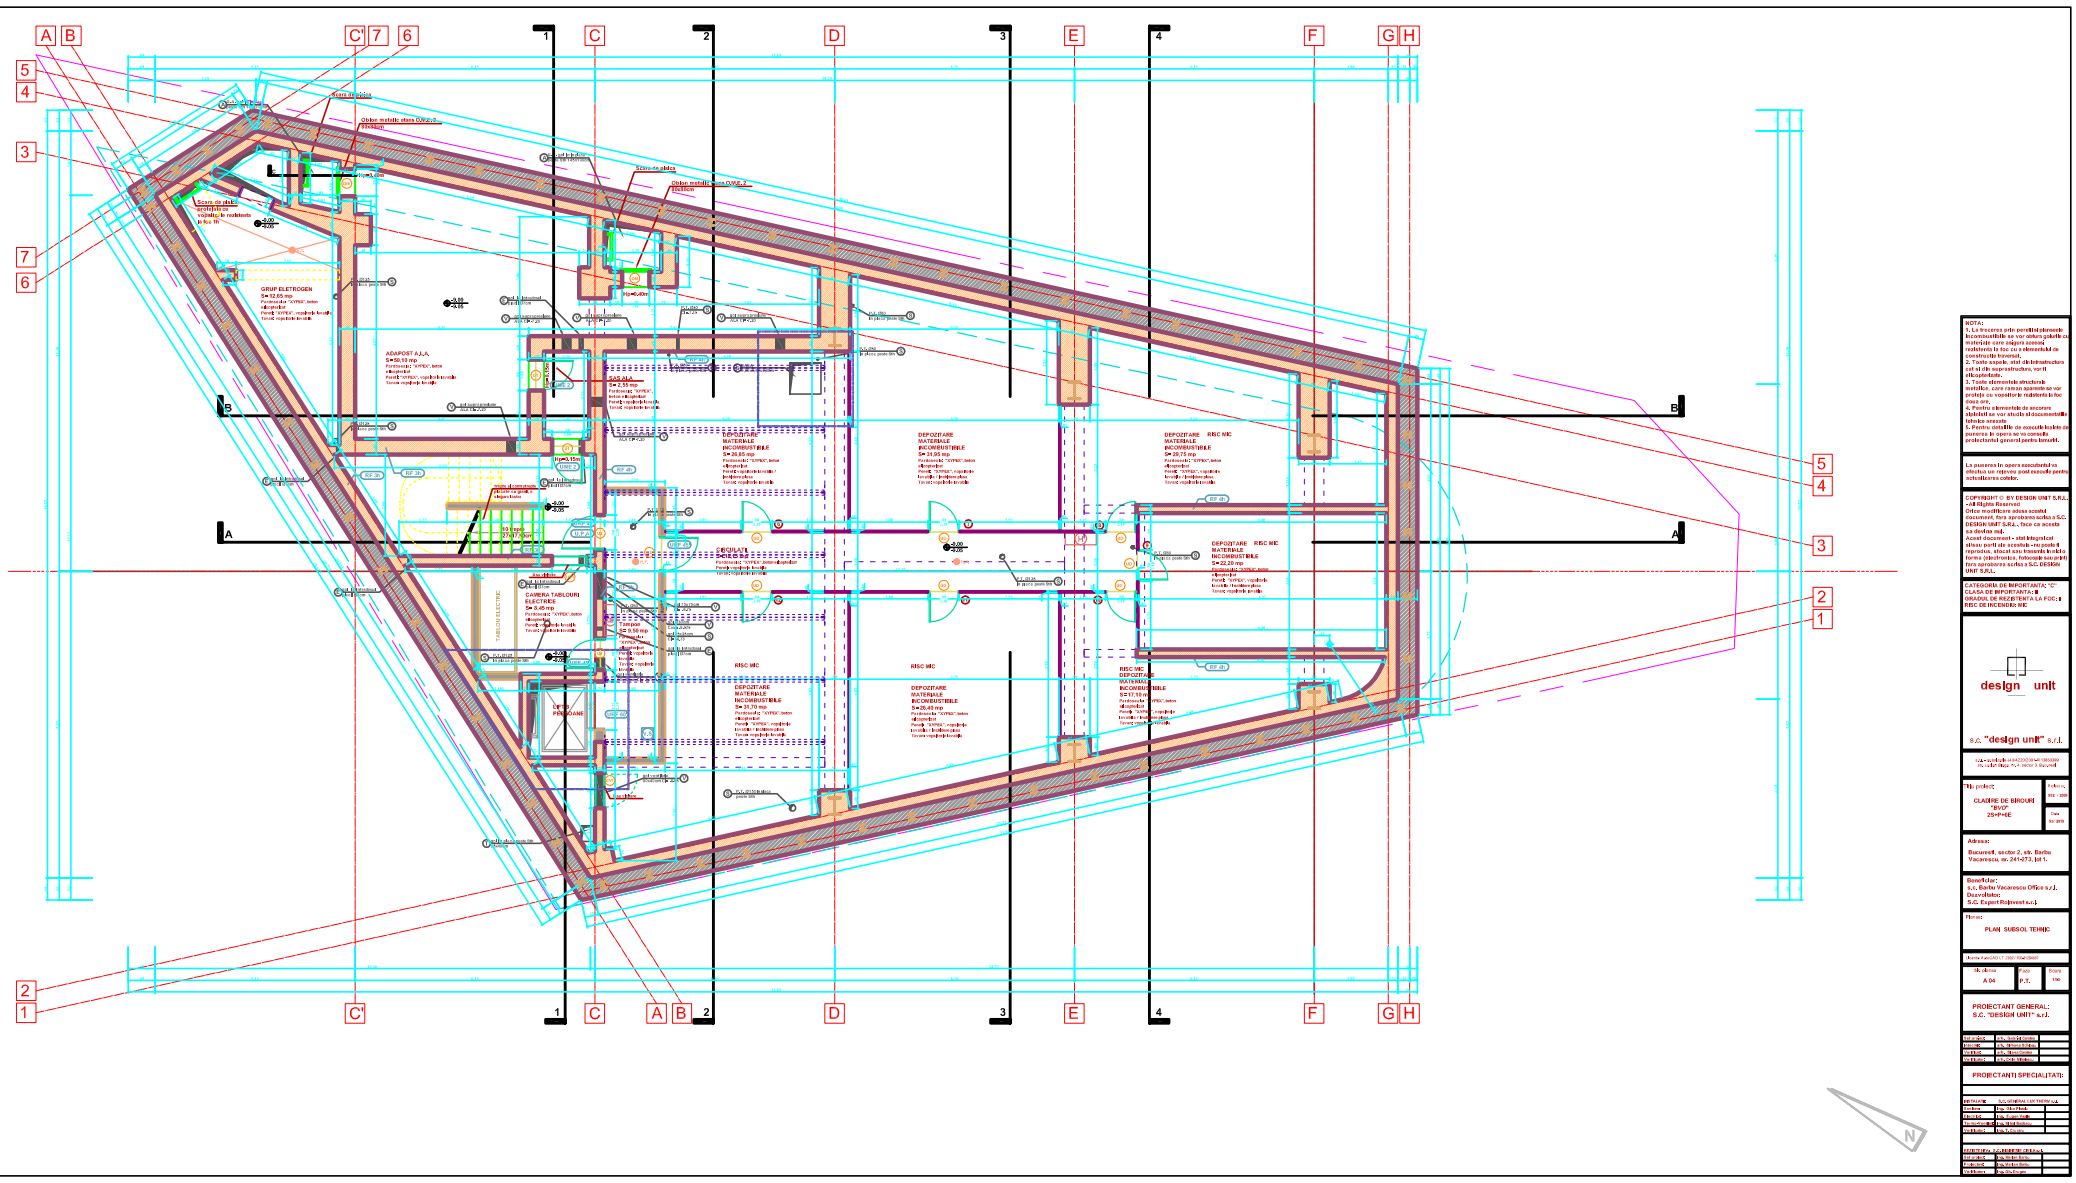
A
B
C'
7
6
C
D
E
F
G
H
1
2
3
4
5
GRUP ELETROGEN
ADAPOST A.I.A.
SAS ALA
DEPOZITARE MATERIALE INCOMBUSTIBILE
DEPOZITARE MATERIALE INCOMBUSTIBILE RISC MIC
CENTRALA TABLOURI ELECTRICE
CENTRU PENSIUNARE
RISC MIC
NOTA:
1. La proiectia prin peretii elementele incombustibile se vor aplica gobelin cu materiale care asigure aceeasi rezistenta la foc ca si elementele de constructie inconjur.
2. Toate aspele, atat cele betonstructura cat si cele suprastructura, vor fi alkopetonate.
3. Toate elementele structurale metalice, care raman aparente se vor proteja cu vopsitorie rubberite in doua straturi.
4. Pentru elementele de ancorare Hokelull se vor alcatui si documentatii separate de executie.
5. Pentru pereti din opera se executie beton de panerez in opera se va consulta proiectantul general pentru beton.
La panerez in opera executantul va efectua un retrevez post executie pentru actualizarea cofrelor.
COPYRIGHT © BY DESIGN UNIT S.R.L. - All Rights Reserved
Orice modificare adusa acestui document, fara aprobarea scrisa a S.C. DESIGN UNIT S.R.L., face ca acesta sa devina nul.
Acest document - sint integral cat si/sau parti ale acestuia - nu poate fi reproduse, stocat sau transmis in nici o forma (electronica, fotocopie sau print) fara aprobarea scrisa a S.C. DESIGN UNIT S.R.L.
CATEGORIA DE IMPORTANTA: "C"
CLASA DE IMPORTANTA: II
GRADUL DE REZISTENTA LA FOC: II
RISC DE INCENDIU: MIC
design unit
S.C. "design unit" S.R.L.
Titlu proiect:
CLADIRE DE BIROURI "BVO" D+P+M+E
Adresa:
Bucuresti, sector 2, str. Barbu Vacarescu, nr. 241-273, bl 1.
Beneficiar:
s.c. Barbu Vacarescu Office s.r.l.
Dezvoltator:
S.C. Expert Rolnvest s.r.l.
Planse:
PLAN SUBSOL TEHNIC
Nr. planse: A 04
Faza: P.T.
Scara: 1/50
PROIECTANT GENERAL:
S.C. "DESIGN UNIT" s.r.l.
PROIECTANTI SPECIALITATI:
N