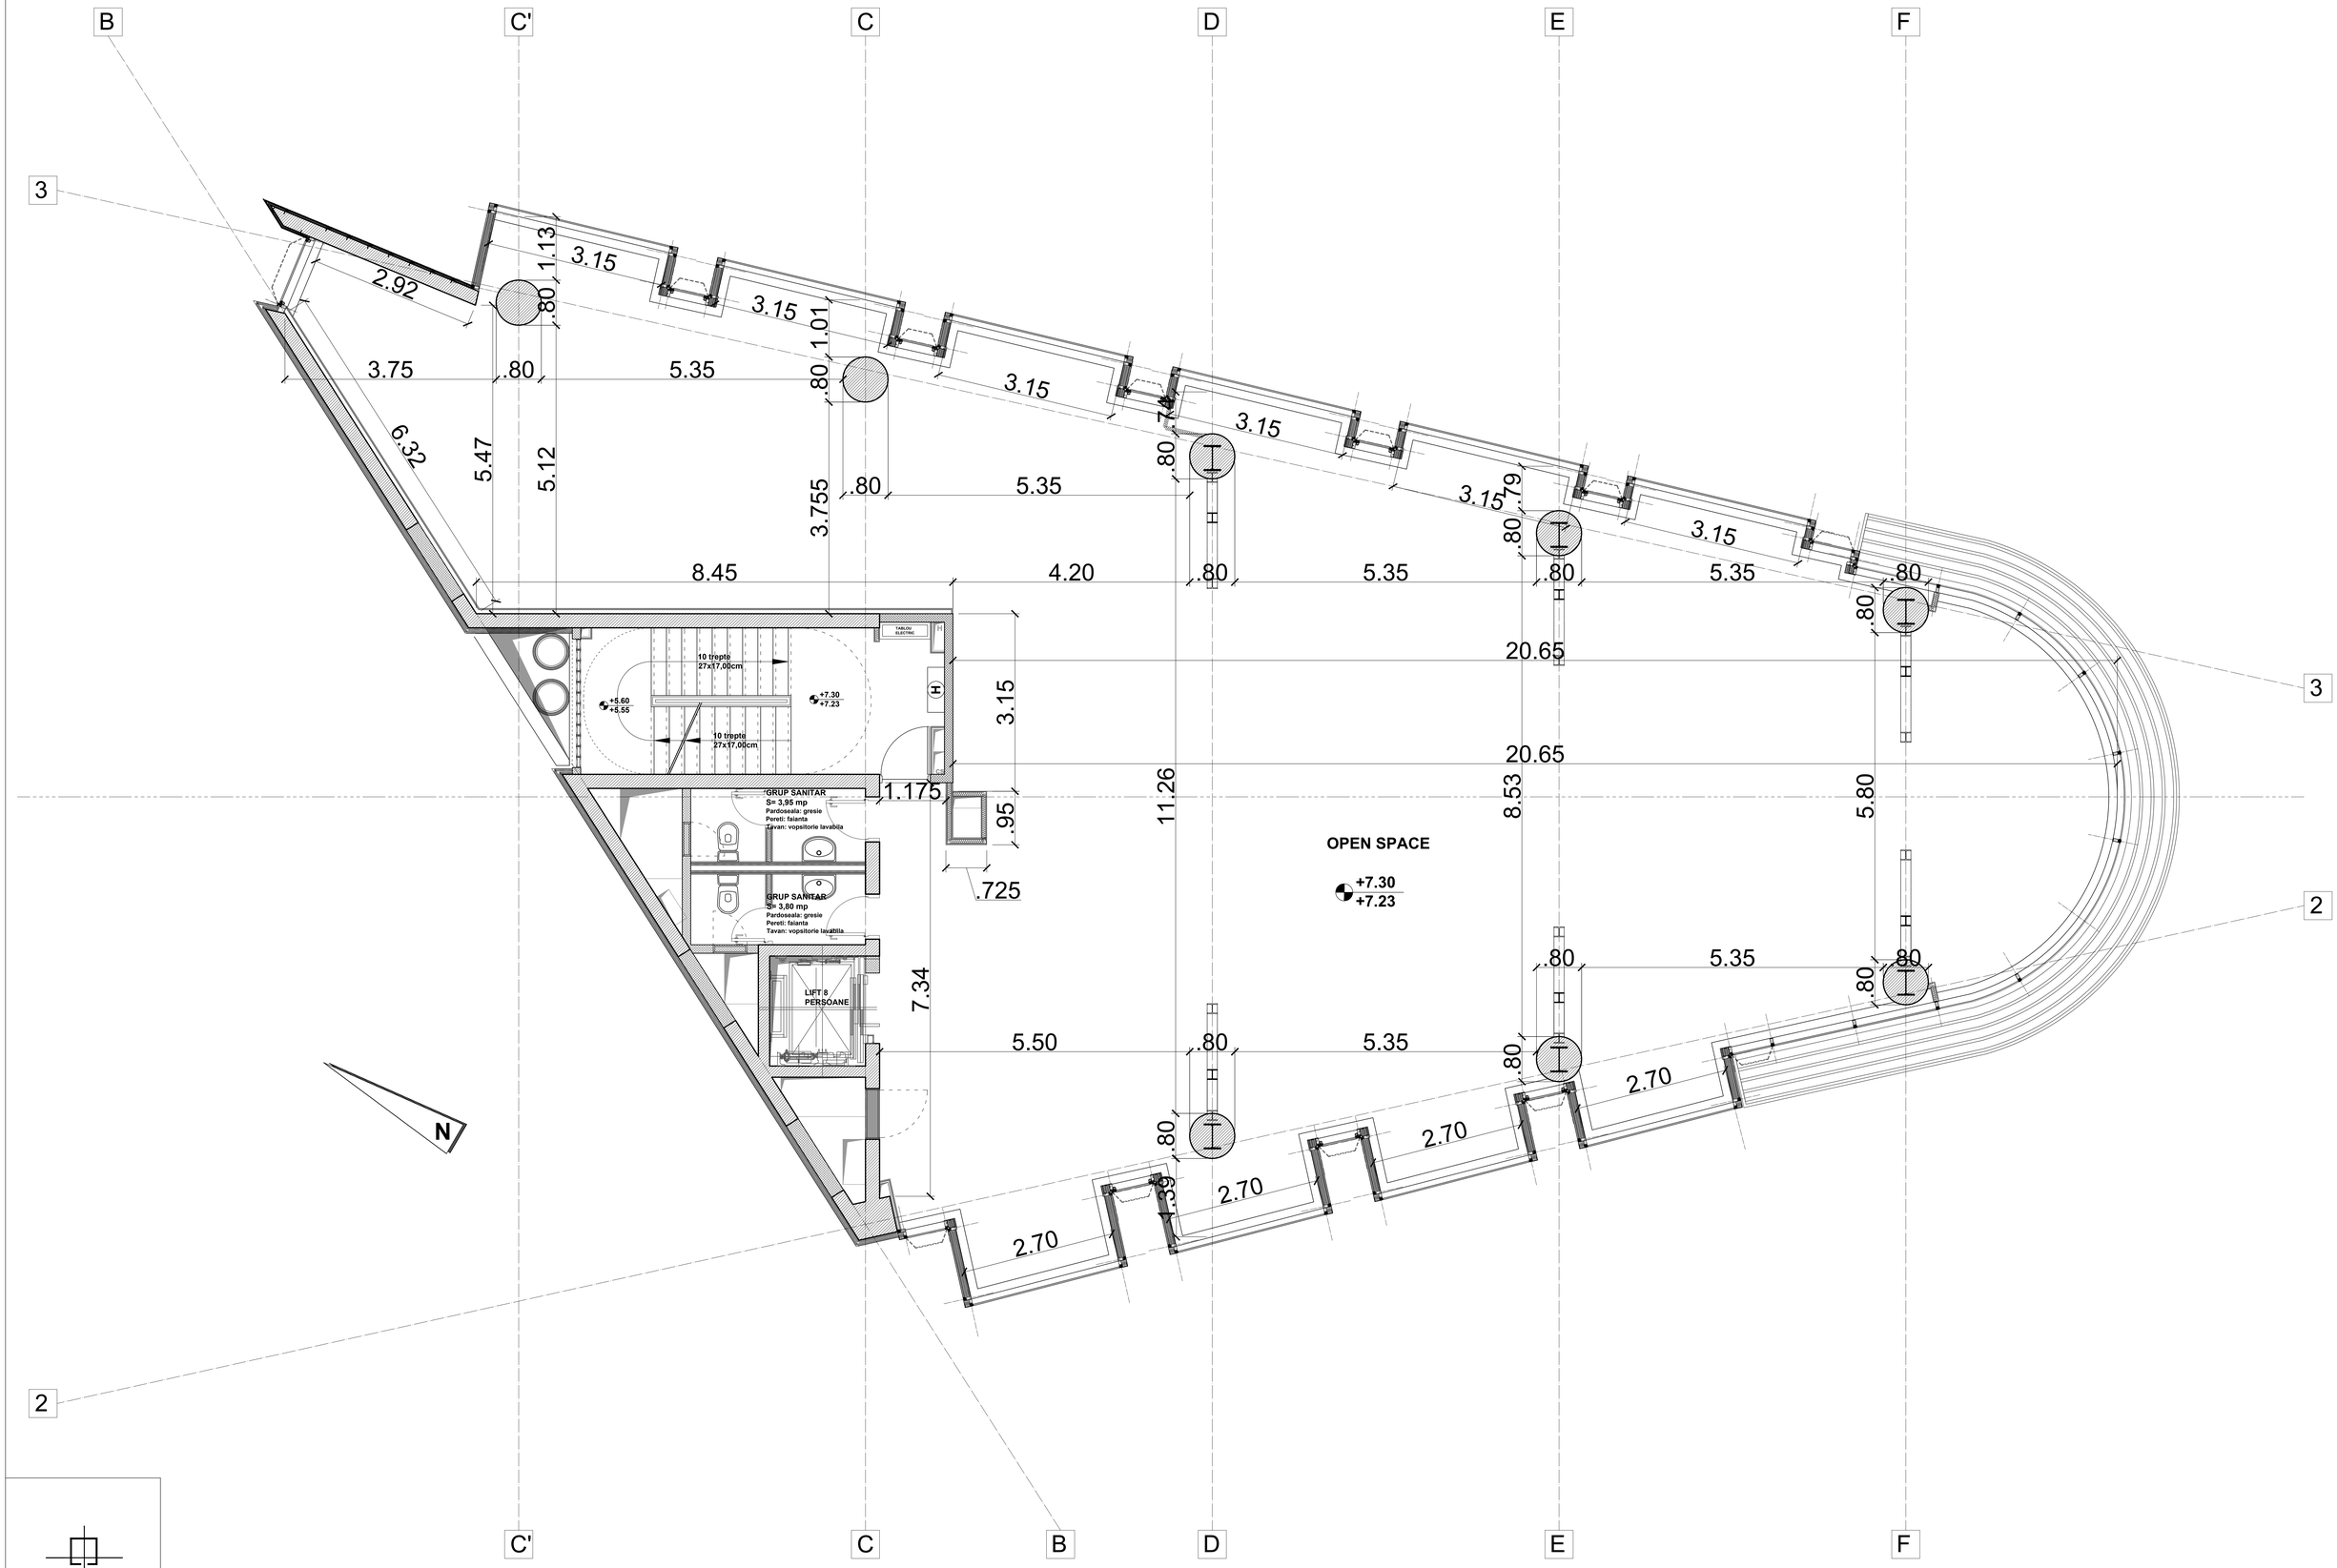

design unit

s.c. "design unit" s.r.l.

PLAN ETAJ 2