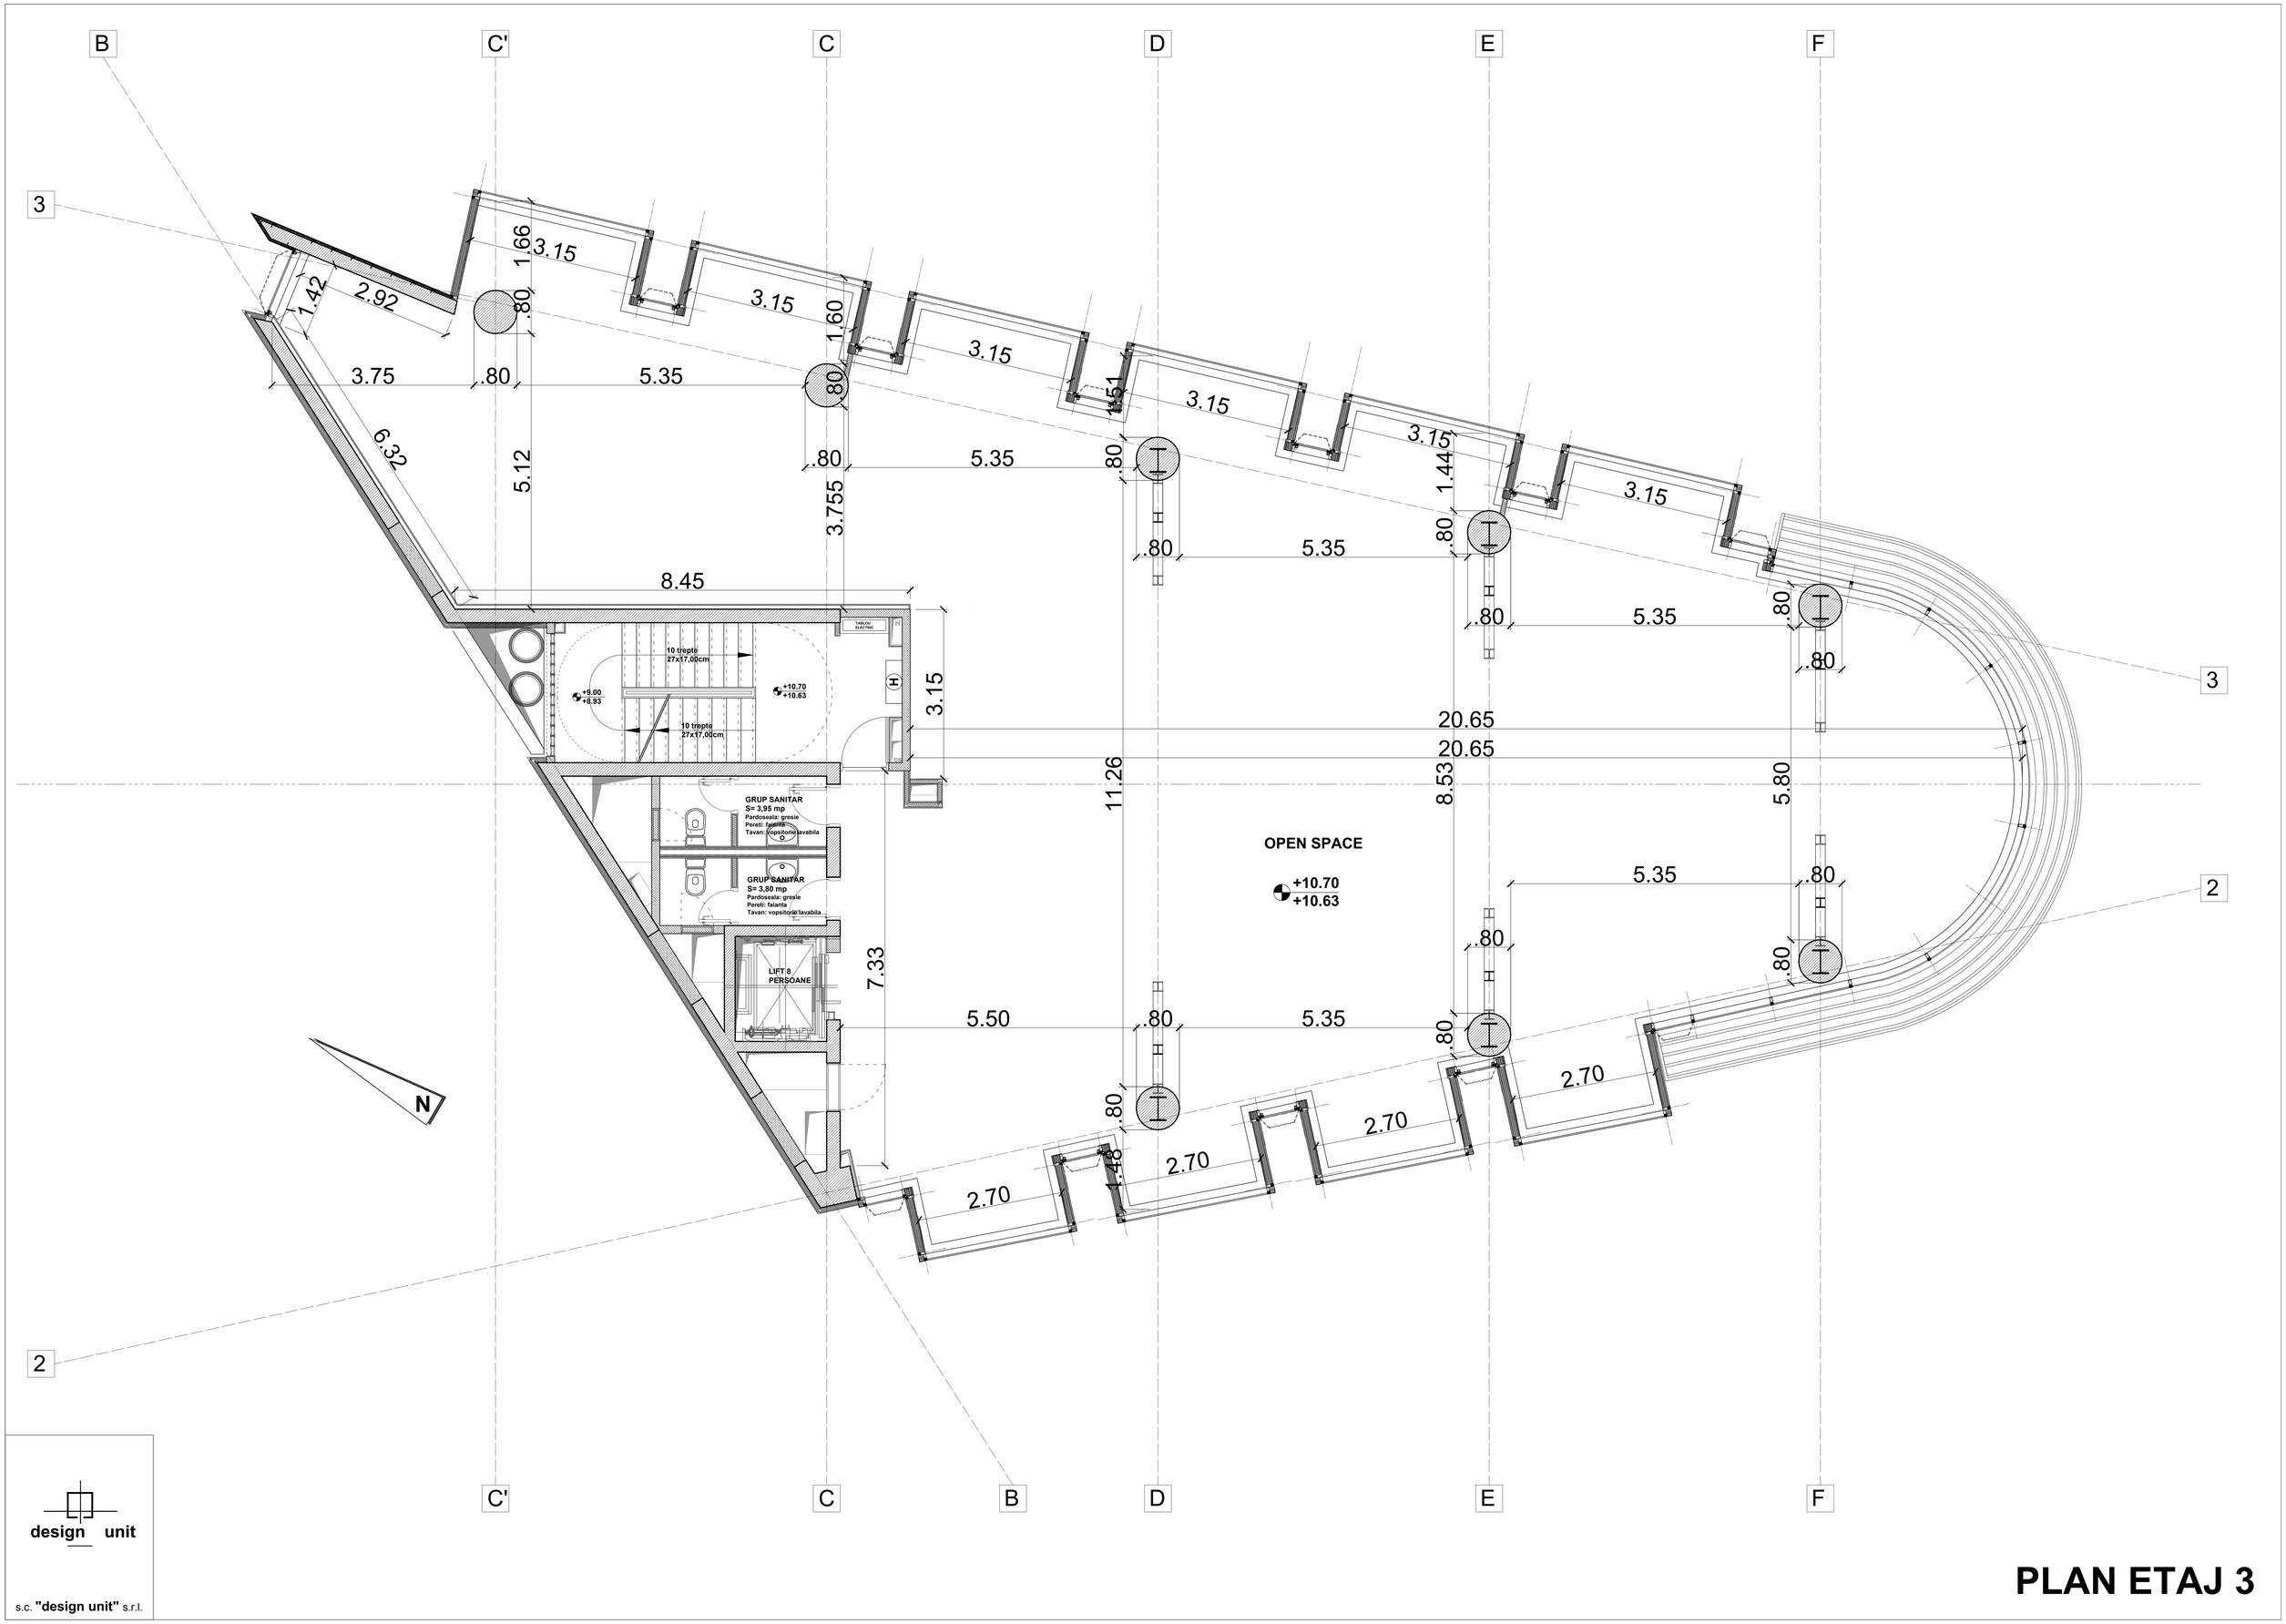

B
C'
C
D
E
F
3
2
1.42
2.92
1.66
3.15
.80
3.75
5.35
1.60
6.32
5.12
3.755
1.51
1.44
8.45
10 trepte
27x17,00cm
+9.00
+8.93
+10.70
+10.63
20.65
11.26
8.53
5.80
GRUP SANITAR
S= 3,95 mp
Pardoseala: gresie
Pereti: faianta
Tavan: vopsitorie lavabila
GRUP SANITAR
S= 3,80 mp
Pardoseala: gresie
Pereti: faianta
Tavan: vopsitorie lavabila
LIFT 8
PERSOANE
OPEN SPACE
+10.70
+10.63
7.33
5.50
1.48
2.70
N
design unit
s.c. "design unit" s.r.l.


# PLAN ETAJ 3